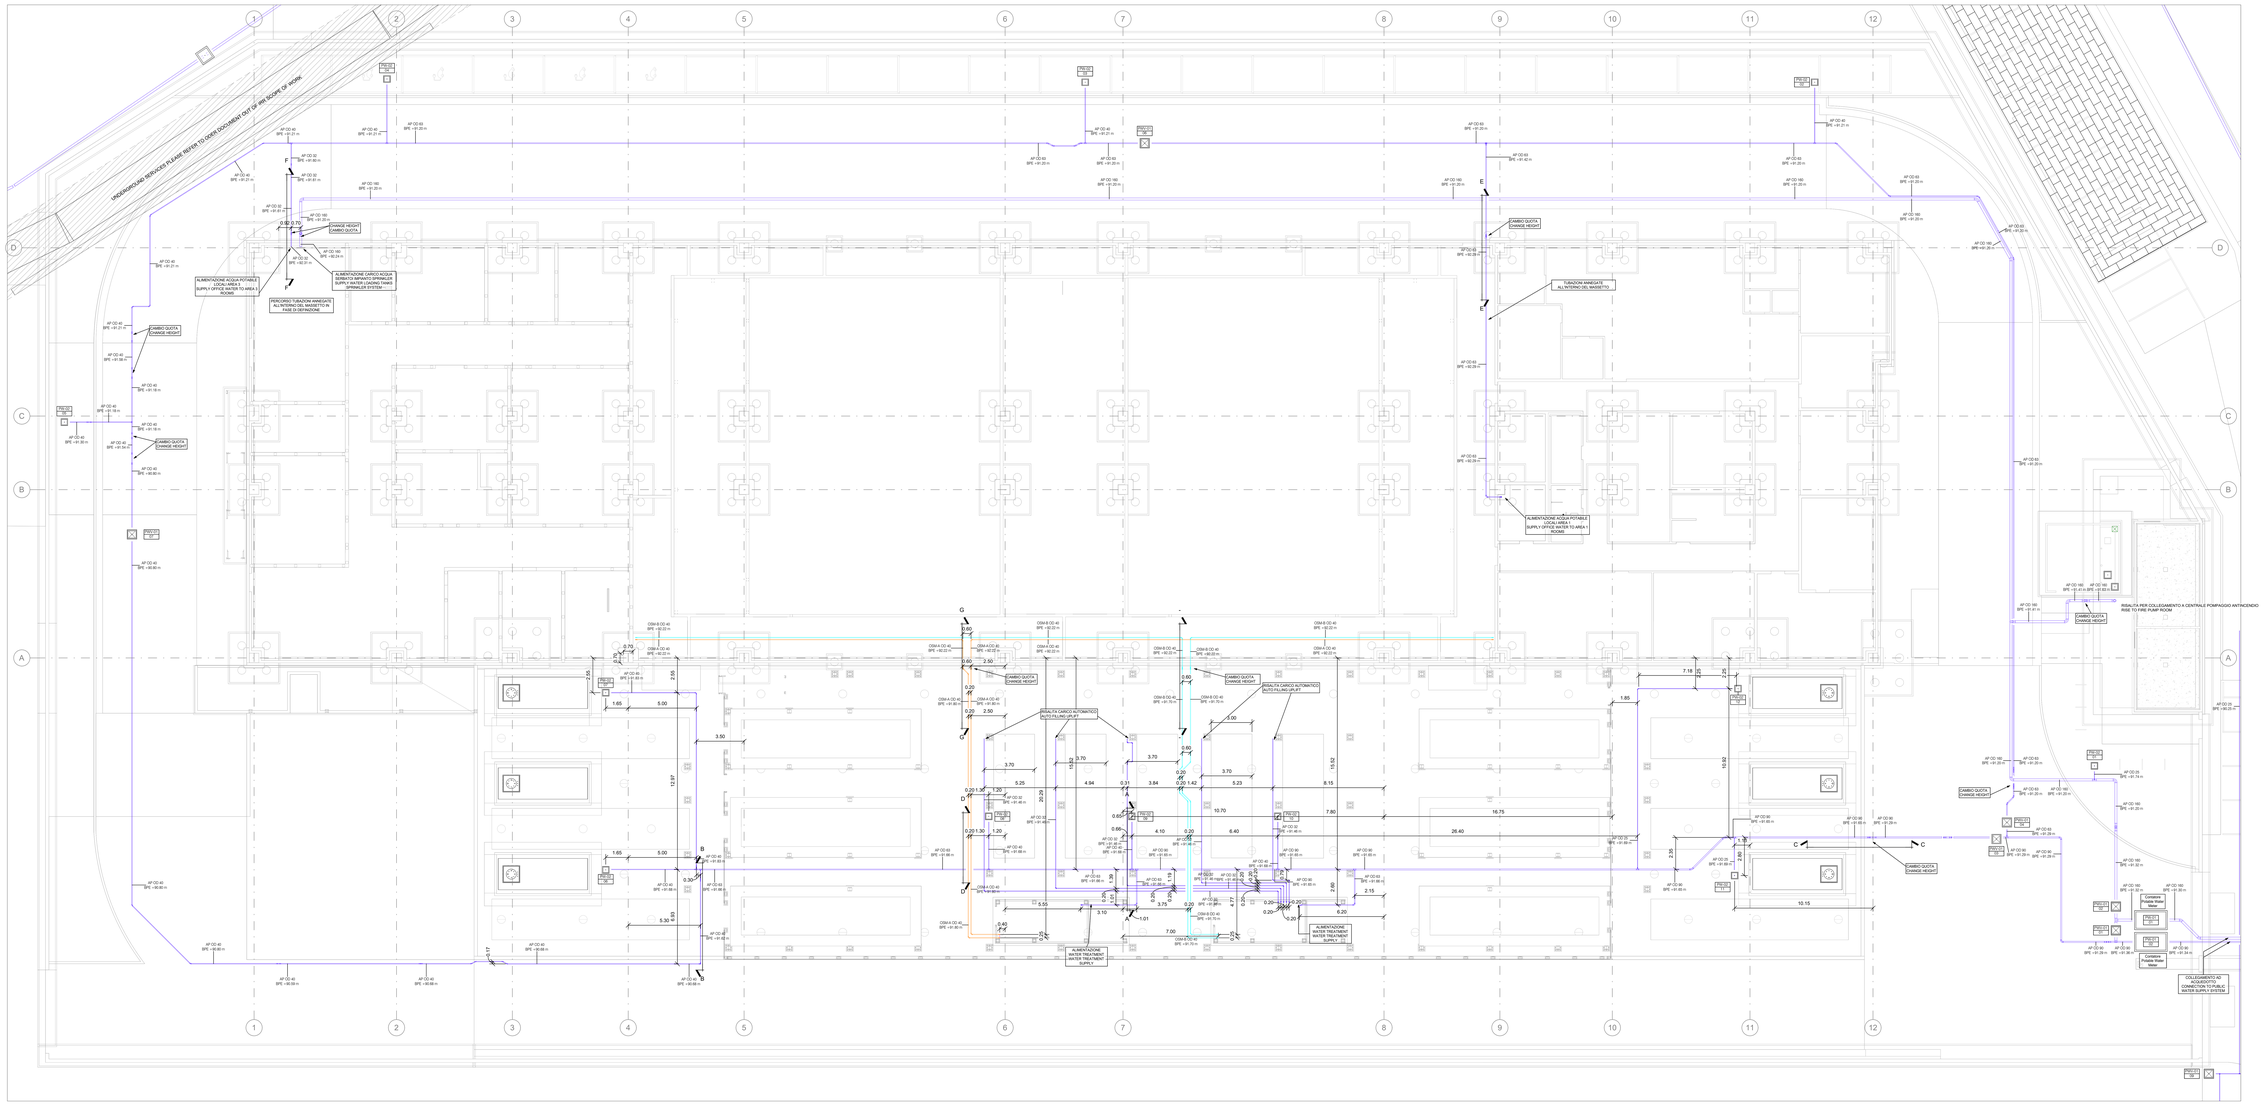

Potable Water Systems

Acque Potabili

-	PW-01 0n	POZZETTO CON SARACINESCA CON INDICATORE DI APERTURA 1000x1000 (dimensione netta) GATE VALVE WITH OPENING INDICATOR MANHOLE 1000x1000 (net size)
	PW-02 0n	POZZETTO CON PREDISPOSIZIONE VALVOLATA 400x400 (dimensione netta) MANHOLE WITH VALVED PREDISPOSITION 400x400 (net size)
	PWV-01 0n	POZZETTO ACQUA POTABILE CON VALVOLA D'INTERCETTAZIONE 800X800 (dimensione netta) POTABLE WATER MANHOLE WITH SHUT-OFF VALVE 800X800 (net size)
	PWV-02 0n	POZZETTO ACQUA POTABILE CON VALVOLA D'INTERCETTAZIONE 800X800 (dimensione netta) POTABLE WATER MANHOLE WITH SHUT-OFF VALVE 800X800 (net size)
		ADDUZIONE ACQUA POTABILE IN PEAD COLD WATER SYSTEM SUPPLY IN HDPE PIPE
		ADDUZIONE ACQUA POTABILE IN PEAD SOPRA PLATEA HDPE PIPE FOR COLD WATER SUPPLY ABOVE FOUNDATION
		ADDUZIONE ACQUA OSMOTIZZATA RAMO A IN PEAD OSMOTIZZED WATER SYSTEM PATH A SUPPLY IN HDPE PIPE
		ADDUZIONE ACQUA OSMOTIZZATA RAMO B IN PEAD OSMOTIZZED WATER SYSTEM PATH B SUPPLY IN HDPE PIPE

UNDERGROUND PIPE TAG	MANHOLE TAG
System Abbreviation — Outer Diameter RW OD 800 Bottom Pipe Elevation — Absolute Elevation BPE +90.00	System Abbreviation: RW-01 — System Type 001 — Progressive Number

GENERAL NOTES:

1. DO NOT SCALE DRAWINGS
2. ANY MODIFICATION, USE OR MODIFICATION OF THE PROJECT IS STRICTLY FORBIDDEN UNLESS AUTHORIZED BY THE DESIGNER.
3. VERIFY SIZE AND LOCATIONS PRIOR TO START OF WORK.
4. DIMENSIONS ARE IN m
5. UNDERGROUND PIPE DIMENSIONS ARE REFERRED TO AXL

NOTE GENERALI:

1. NON SCALARE I DISEGNI
2. QUALSIASI MODIFICA, USO, UTILIZZO O MODIFICA DEL PROGETTO E DEI DISEGNI E STRETTAMENTE VIETATA A MENO DI AUTORIZZAZIONE DA PARTE DEL PROGETTISTA
3. VERIFICARE DIMENSIONI E POSIZIONI IN CAMPO PRIMA DI COMINCIARE I LAVORI.
4. LE QUOTE DI TUBAZIONE SONO IN m
5. IL FONDO TUBO È RIFERITO ALLA QUOTA SLM

FOR FURTHER DETAILS REFERS TO SHEET M6.08B-BYG-XX-XX-DR-IA-53001
PER ULTERIORI DETTAGLI RIFERIRSI ALLA TAVOLA M6.08B-BYG-XX-XX-DR-IA-53001

LEVEL KEYPLAN

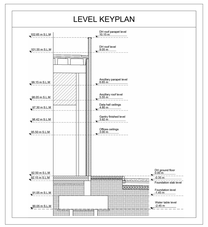

N°	Data	Revisione
00	15/09/2025	FIRST EMISSION

COMMITTENTE / CUSTOMER:

STACK INFRASTRUCTURE

Stack Emea - Italy S.p.A. - Via Marche, 8/10 - Solaro (PV)

GENERAL CONTRACTOR

BOUYGUES ENERGIES & SERVICES

Bouygues E&S Italia S.p.A
Via G.Stephenson, 73
20157 Milano
T +39 02 33 21 101
F +39 02 35 57 574
info@bouygues-es.com
www.bouygues-es.it

PROGETTAZIONE DEFINITIVA/ESECUTIVA DESIGN

IRR Engineering S.r.l.
Sede Legale e amministrativa
Via Meucciuna 90 - 20138 Milano (MI)
e-mail: info@irrengineering.it

CONSTRUCTION AND MANAGEMENT TEAM

JFWN Energy Services S.r.l.
Via Del Bosco Rinnovato 8
Palazzo Sirio - Ingresso 1
I - 20057 RODANO
PROGETTAZIONE ESECUTIVA

IRR Engineering S.r.l.
Sede Legale e amministrativa
Via Meucciuna 90 - 20138 Milano (MI)
e-mail: info@irrengineering.it

N

KEY PLAN

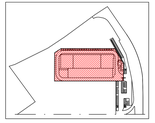

PROGETTO / PROJECT:
Stack data center
MIL08B

LIVELLO PROGETTAZIONE / DESIGN LEVEL:
RBA 5

TITOLO/DESCRIPTION:
PLANIMETRIA GENERALE RETI INTERRATE - RETI IDRAULICHE

OVERALL UNDERGROUND INFRASTRUCTURES - PLUMBING SYSTEM

DESIGNATO DA / DRAWN BY:	CONTR. DA / CHECKED BY:	APPROVATO DA / APPROVED BY:
RED	DGN	CLL
DATA/DATE: 15/09/2025	SCALA/SCALE: 1:100	

NOME FILE/FILENAME:
MIL08B-IRR-XX-XX-M3-N-70001

COMMESSA/JOB: 25-503

FORMATO/SHEET: A0+

TAVOLA/DRAWING:
MIL08B-BYG-XX-XX-PL-M-53001

STATUS CODE: S1